


Kellergeschoss - Grundriss

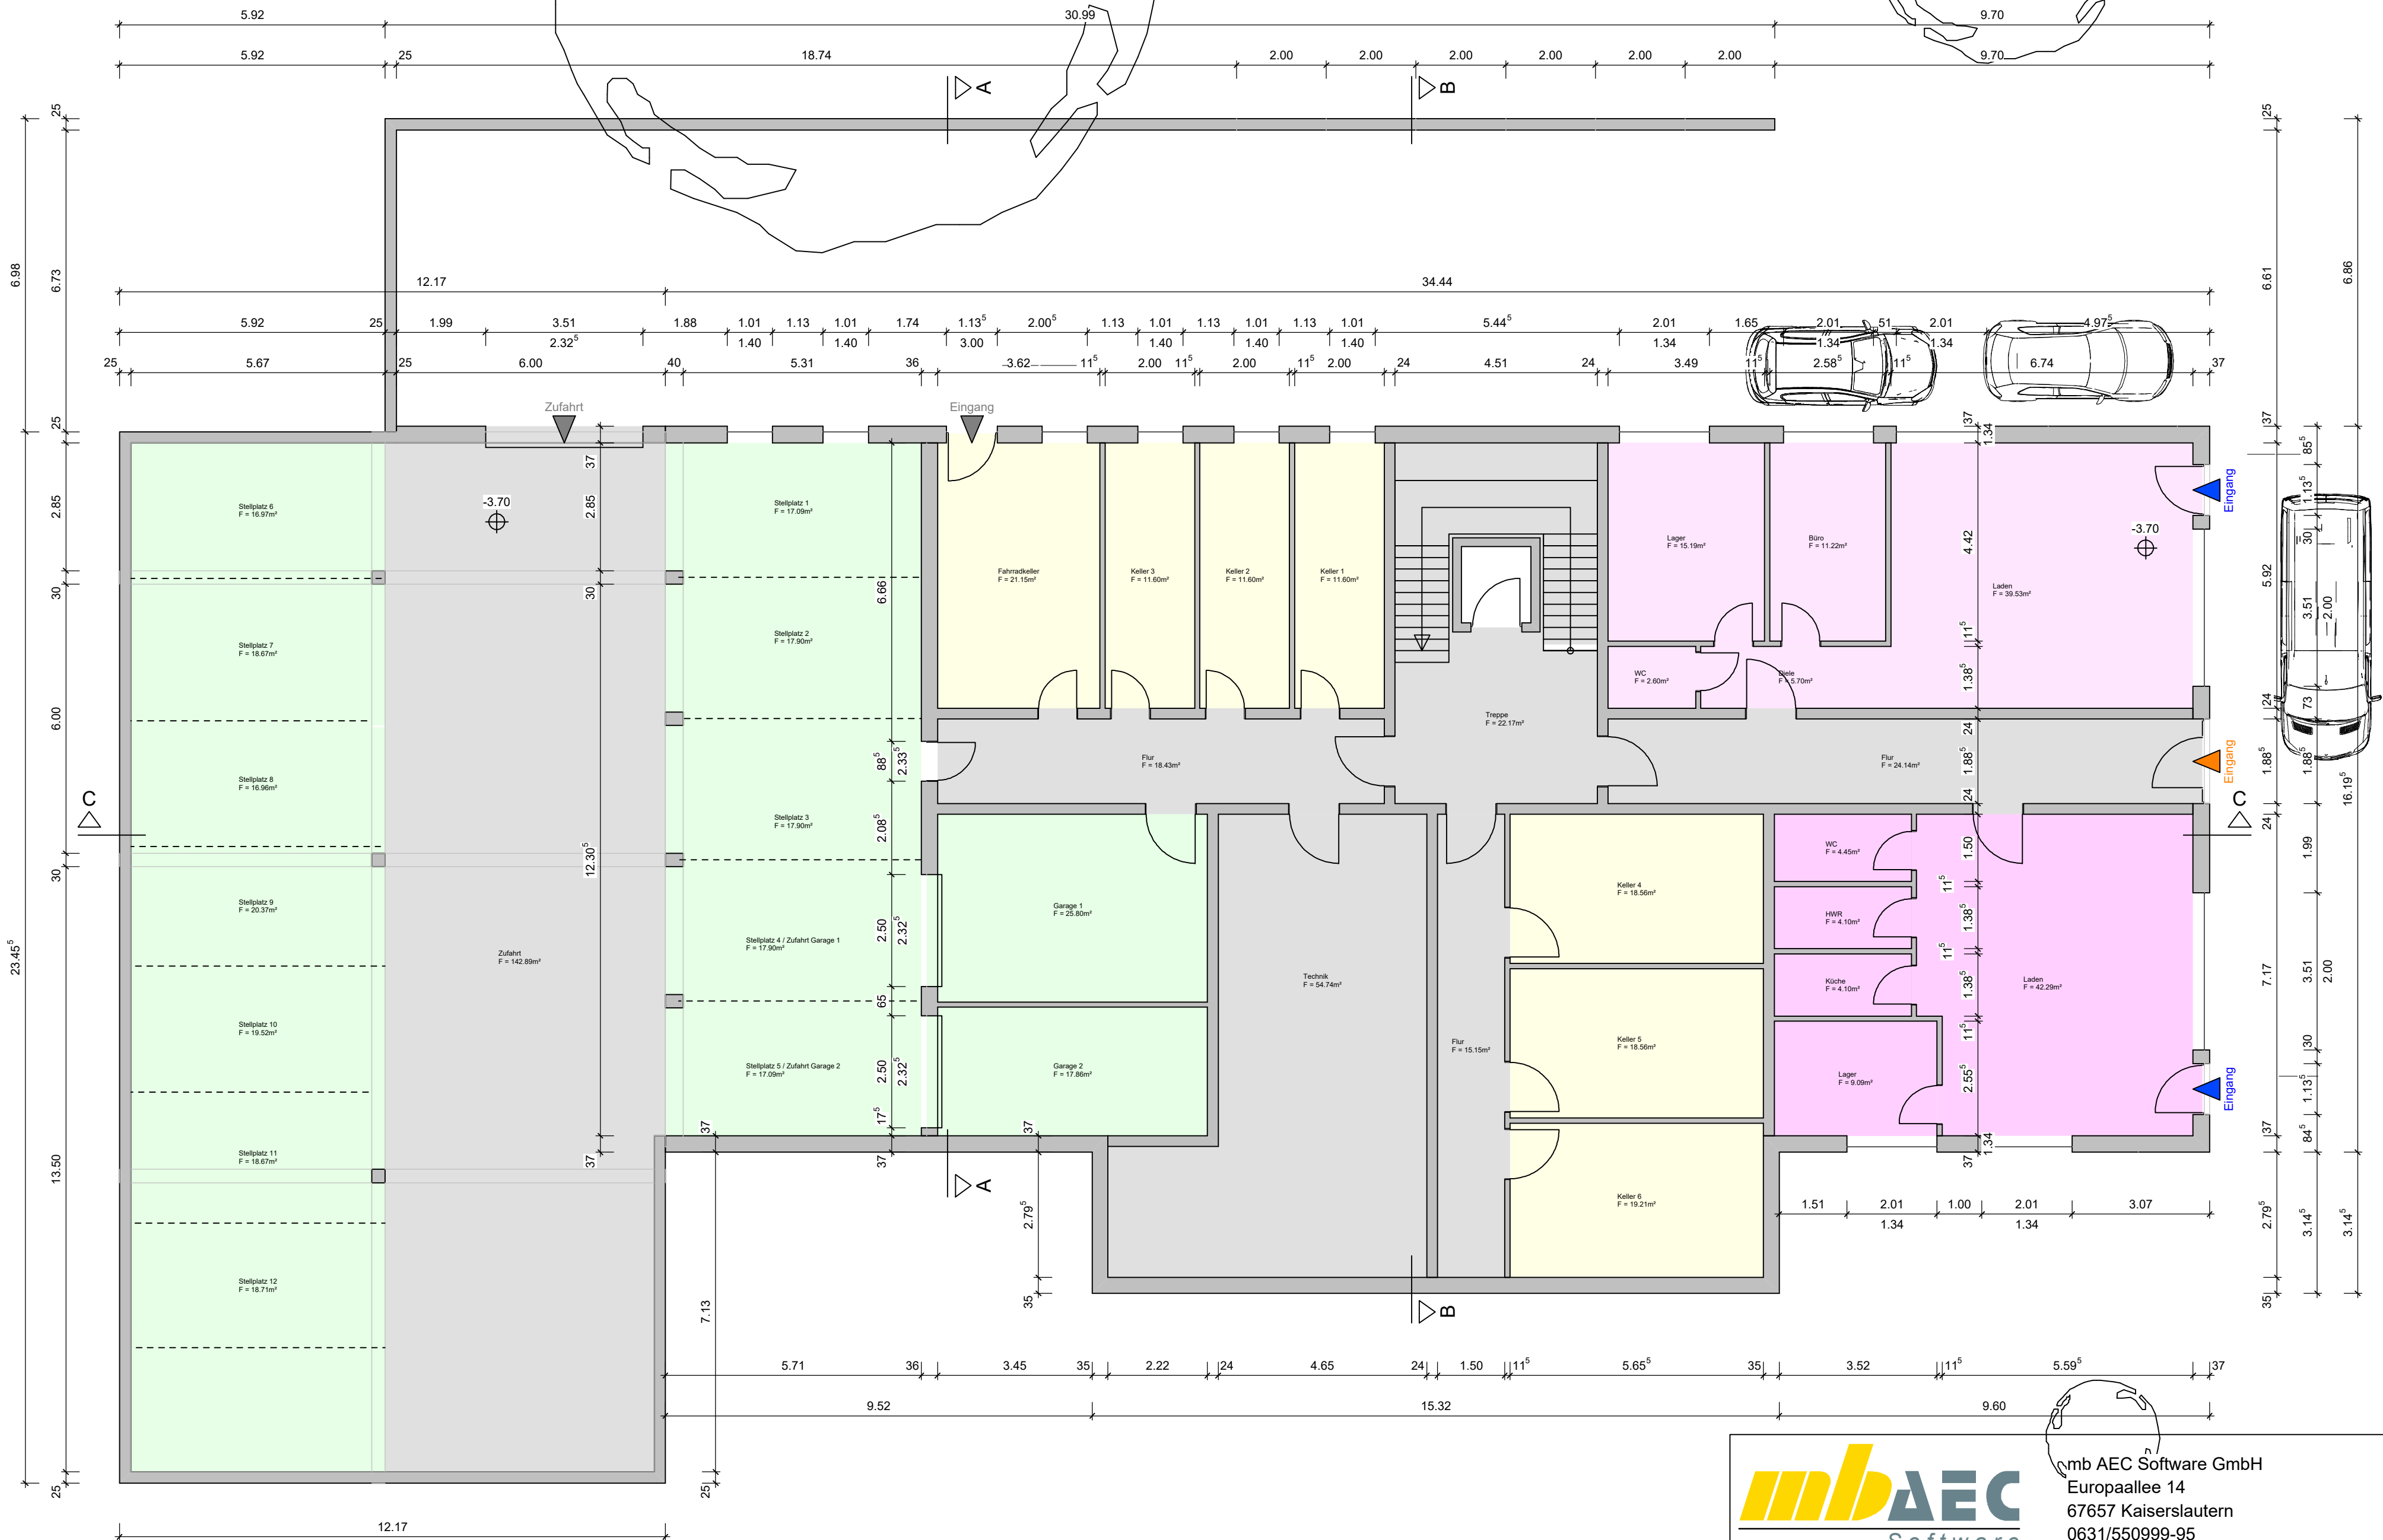

mb AEC Software GmbH
Europaallee 14
67657 Kaiserslautern
0631/550999-95

PROJEKT

Tragwerksplanung 2026 V10
Europaallee 14
67657 Kaiserslautern

DATUM

12.10.2026

GEZEICHNET

mb

PLAN

P01 - KG

BAUTEIL

Grundriss Kellergeschoss

MASSSTAB

1 : 100

PLANNUMMER

P01