


Erdgeschoss - Grundriss

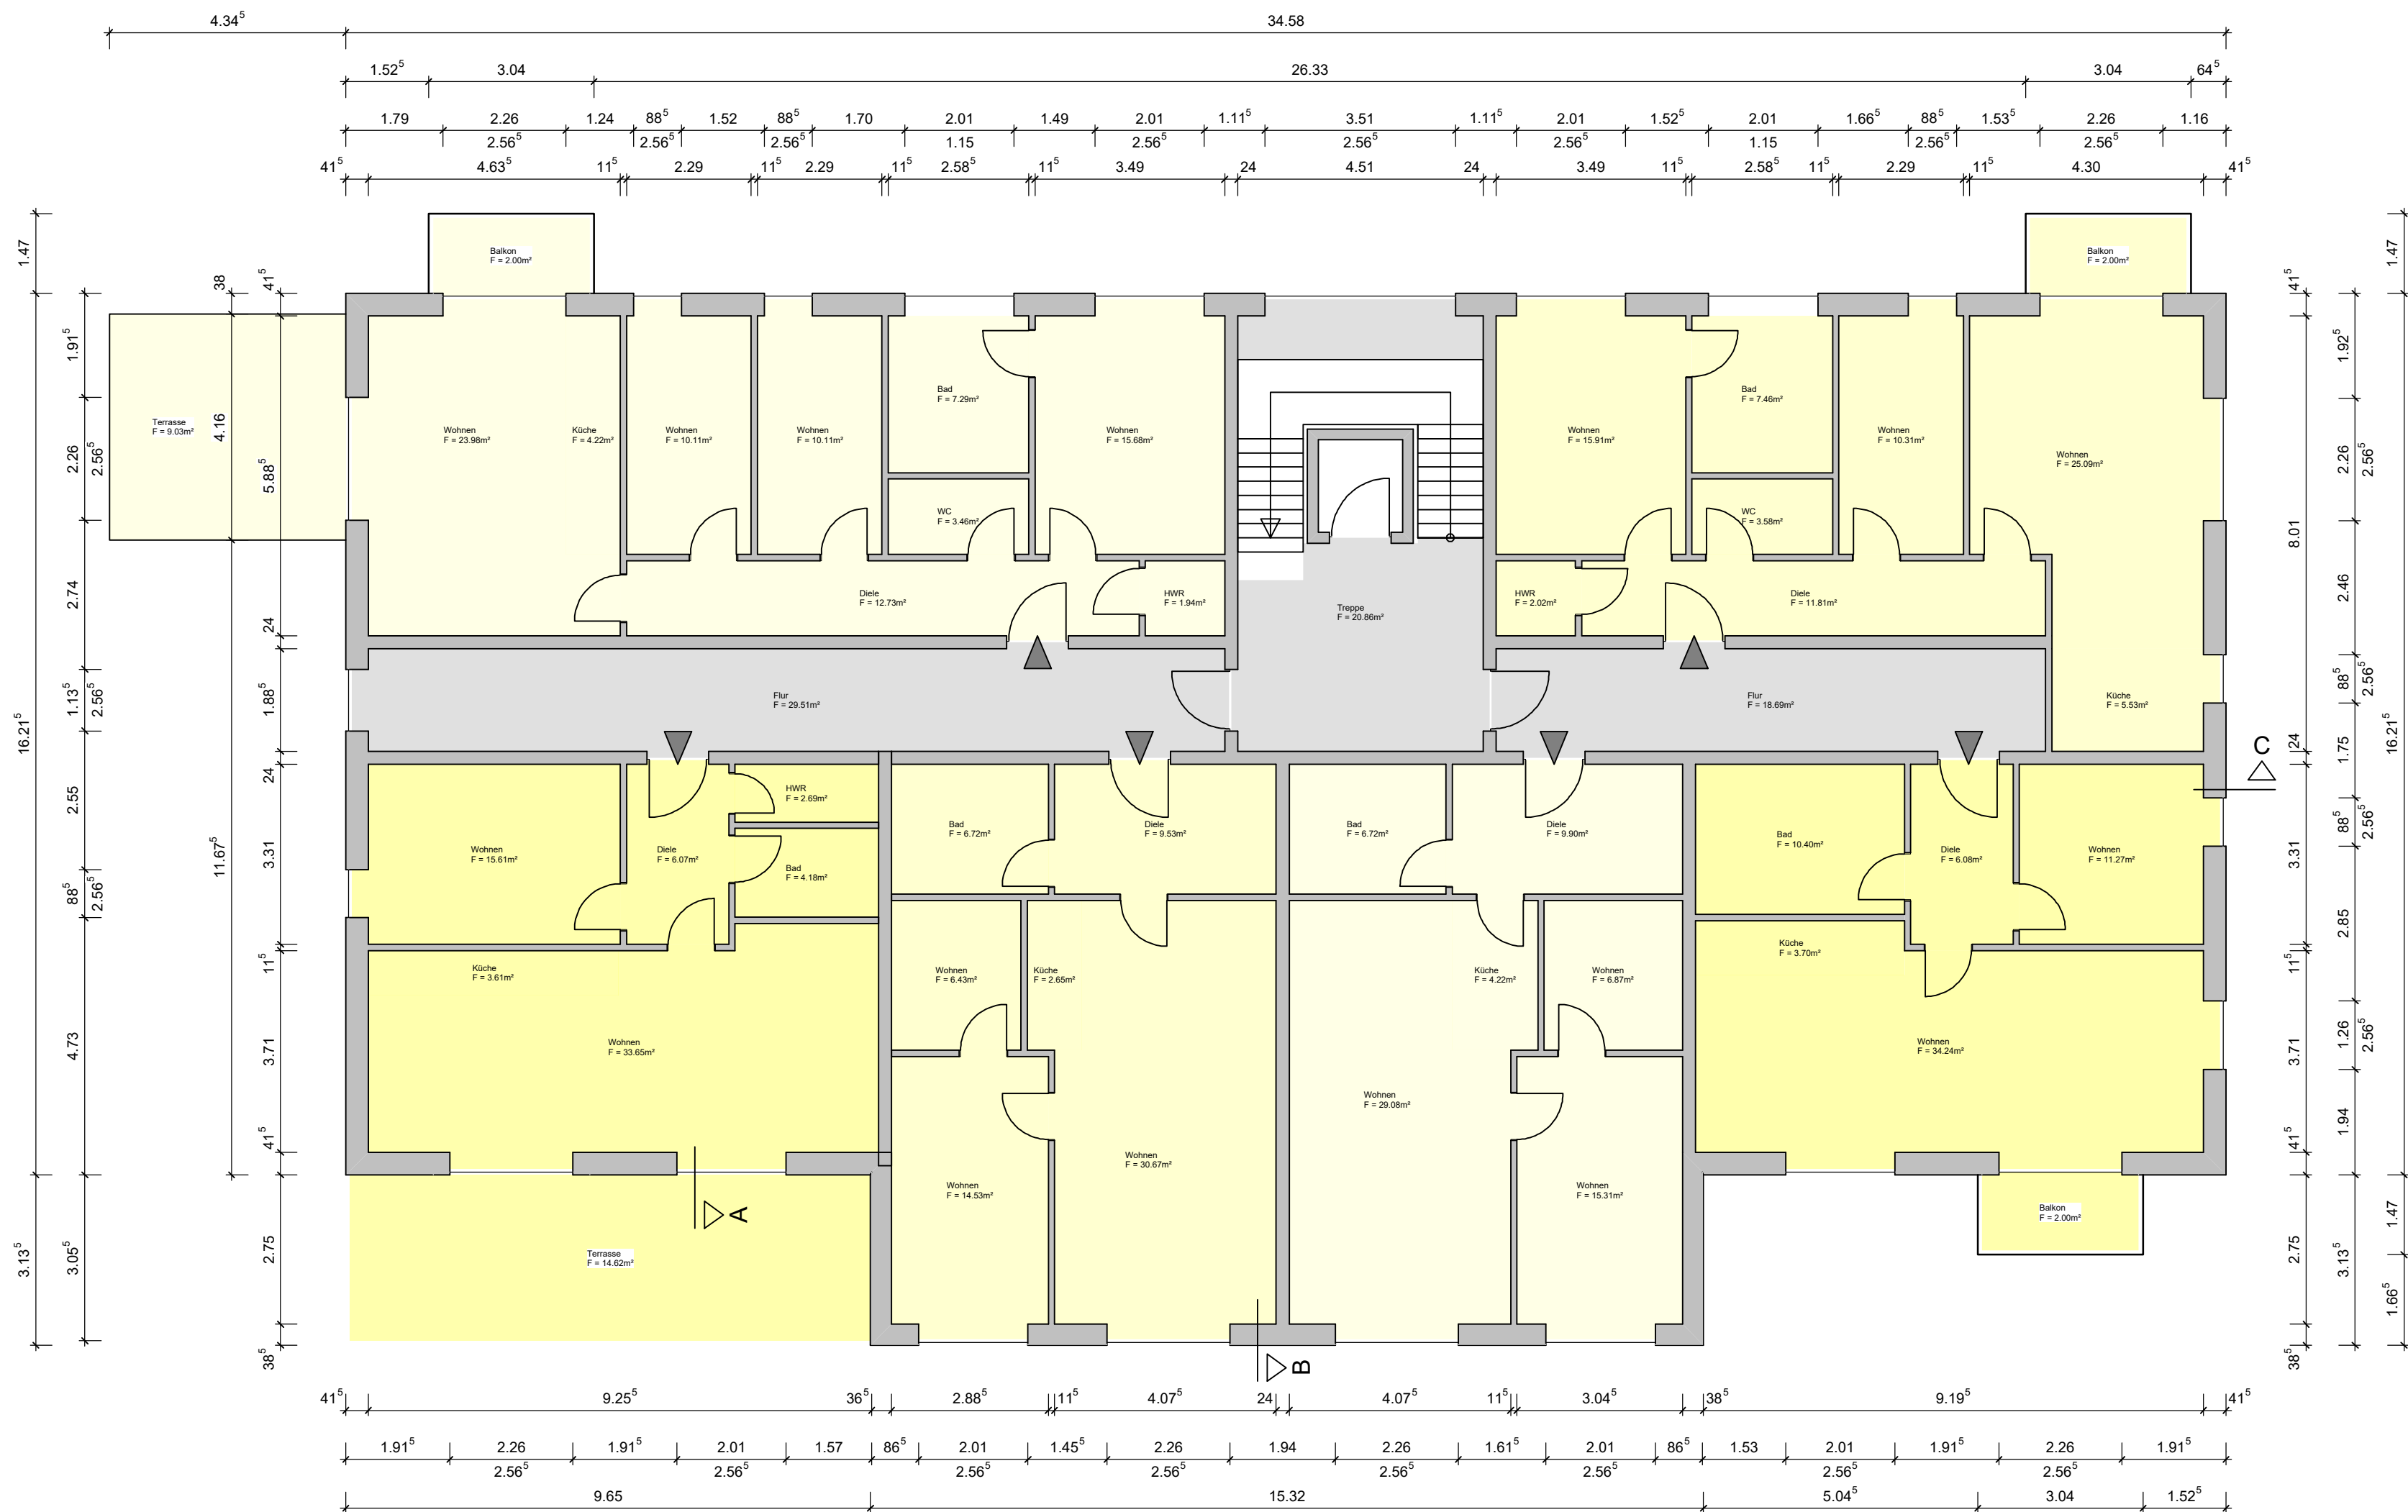

EG.0		Raum	Grundfläche
			[m²]
Raum		Grundfläche	
		[m²]	
Fahrstuhl		2.63	
Flur		19.55	
Treppe		21.78	
Flur		30.53	
Summe Geschoss		74.50	
EG.1			
Raum		Grundfläche	
		[m²]	
HWR		2.12	
WC		3.58	
Balkon		4.12	
Küche		4.38	
Bad		7.46	
Wohnen		10.31	
Wohnen		10.31	
Diele		13.65	
Wohnen		16.01	
Wohnen		24.27	
Summe Geschoss		96.21	
EG.5			
Raum		Grundfläche	
		[m²]	
HWR		2.12	
WC		3.58	
Balkon		4.12	
Küche		4.38	
Bad		7.46	
Wohnen		10.31	
Wohnen		10.31	
Diele		13.65	
Wohnen		16.01	
Wohnen		24.27	
Summe Geschoss		96.21	

EG.5		Raum	Grundfläche
			[m²]
Küche		4.38	
Wohnen		6.58	
Bad		6.88	
Diele		10.01	
Wohnen		14.86	
Wohnen		31.13	
Summe Geschoss		72.22	

EG.2		Raum	Grundfläche
			[m²]
HWR		2.80	
Küche		3.77	
Bad		4.30	
Diele		6.60	
Wohnen		15.61	
Terrasse		29.24	
Wohnen		33.75	
Summe Geschoss		96.07	
EG.6			
Raum		Grundfläche	
		[m²]	
HWR		2.80	
Küche		3.77	
Bad		4.30	
Diele		6.60	
Wohnen		15.61	
Terrasse		29.24	
Wohnen		33.75	
Summe Geschoss		96.07	

EG.3		Raum	Grundfläche
			[m²]
Terrasse		18.07	
Summe Geschoss		18.07	

Zusammenfassung		Abschnitt, Geschoss	Grundfläche
			[m²]
EG.0			74.50
EG.1			96.21
EG.2			86.53
EG.3			71.28
EG.4			73.83
EG.5			72.22
EG.6			96.07
Wohnung 1			18.07
Gesamtsumme			588.71

Beispielprojekt 2027

Bauvorhaben

Tragwerksplanung 2026

Europaallee 14

67657 Kaiserslautern

Plan

P02 - EG - Grundriss Erdgeschoss (Maßstab 1:100)

Bauherr

mb AEC Software GmbH

Europaallee 14

67657 Kaiserslautern

Architekt

mb AEC Software GmbH

Europaallee 14

67657 Kaiserslautern