




1. Obergeschoss - Grundriss

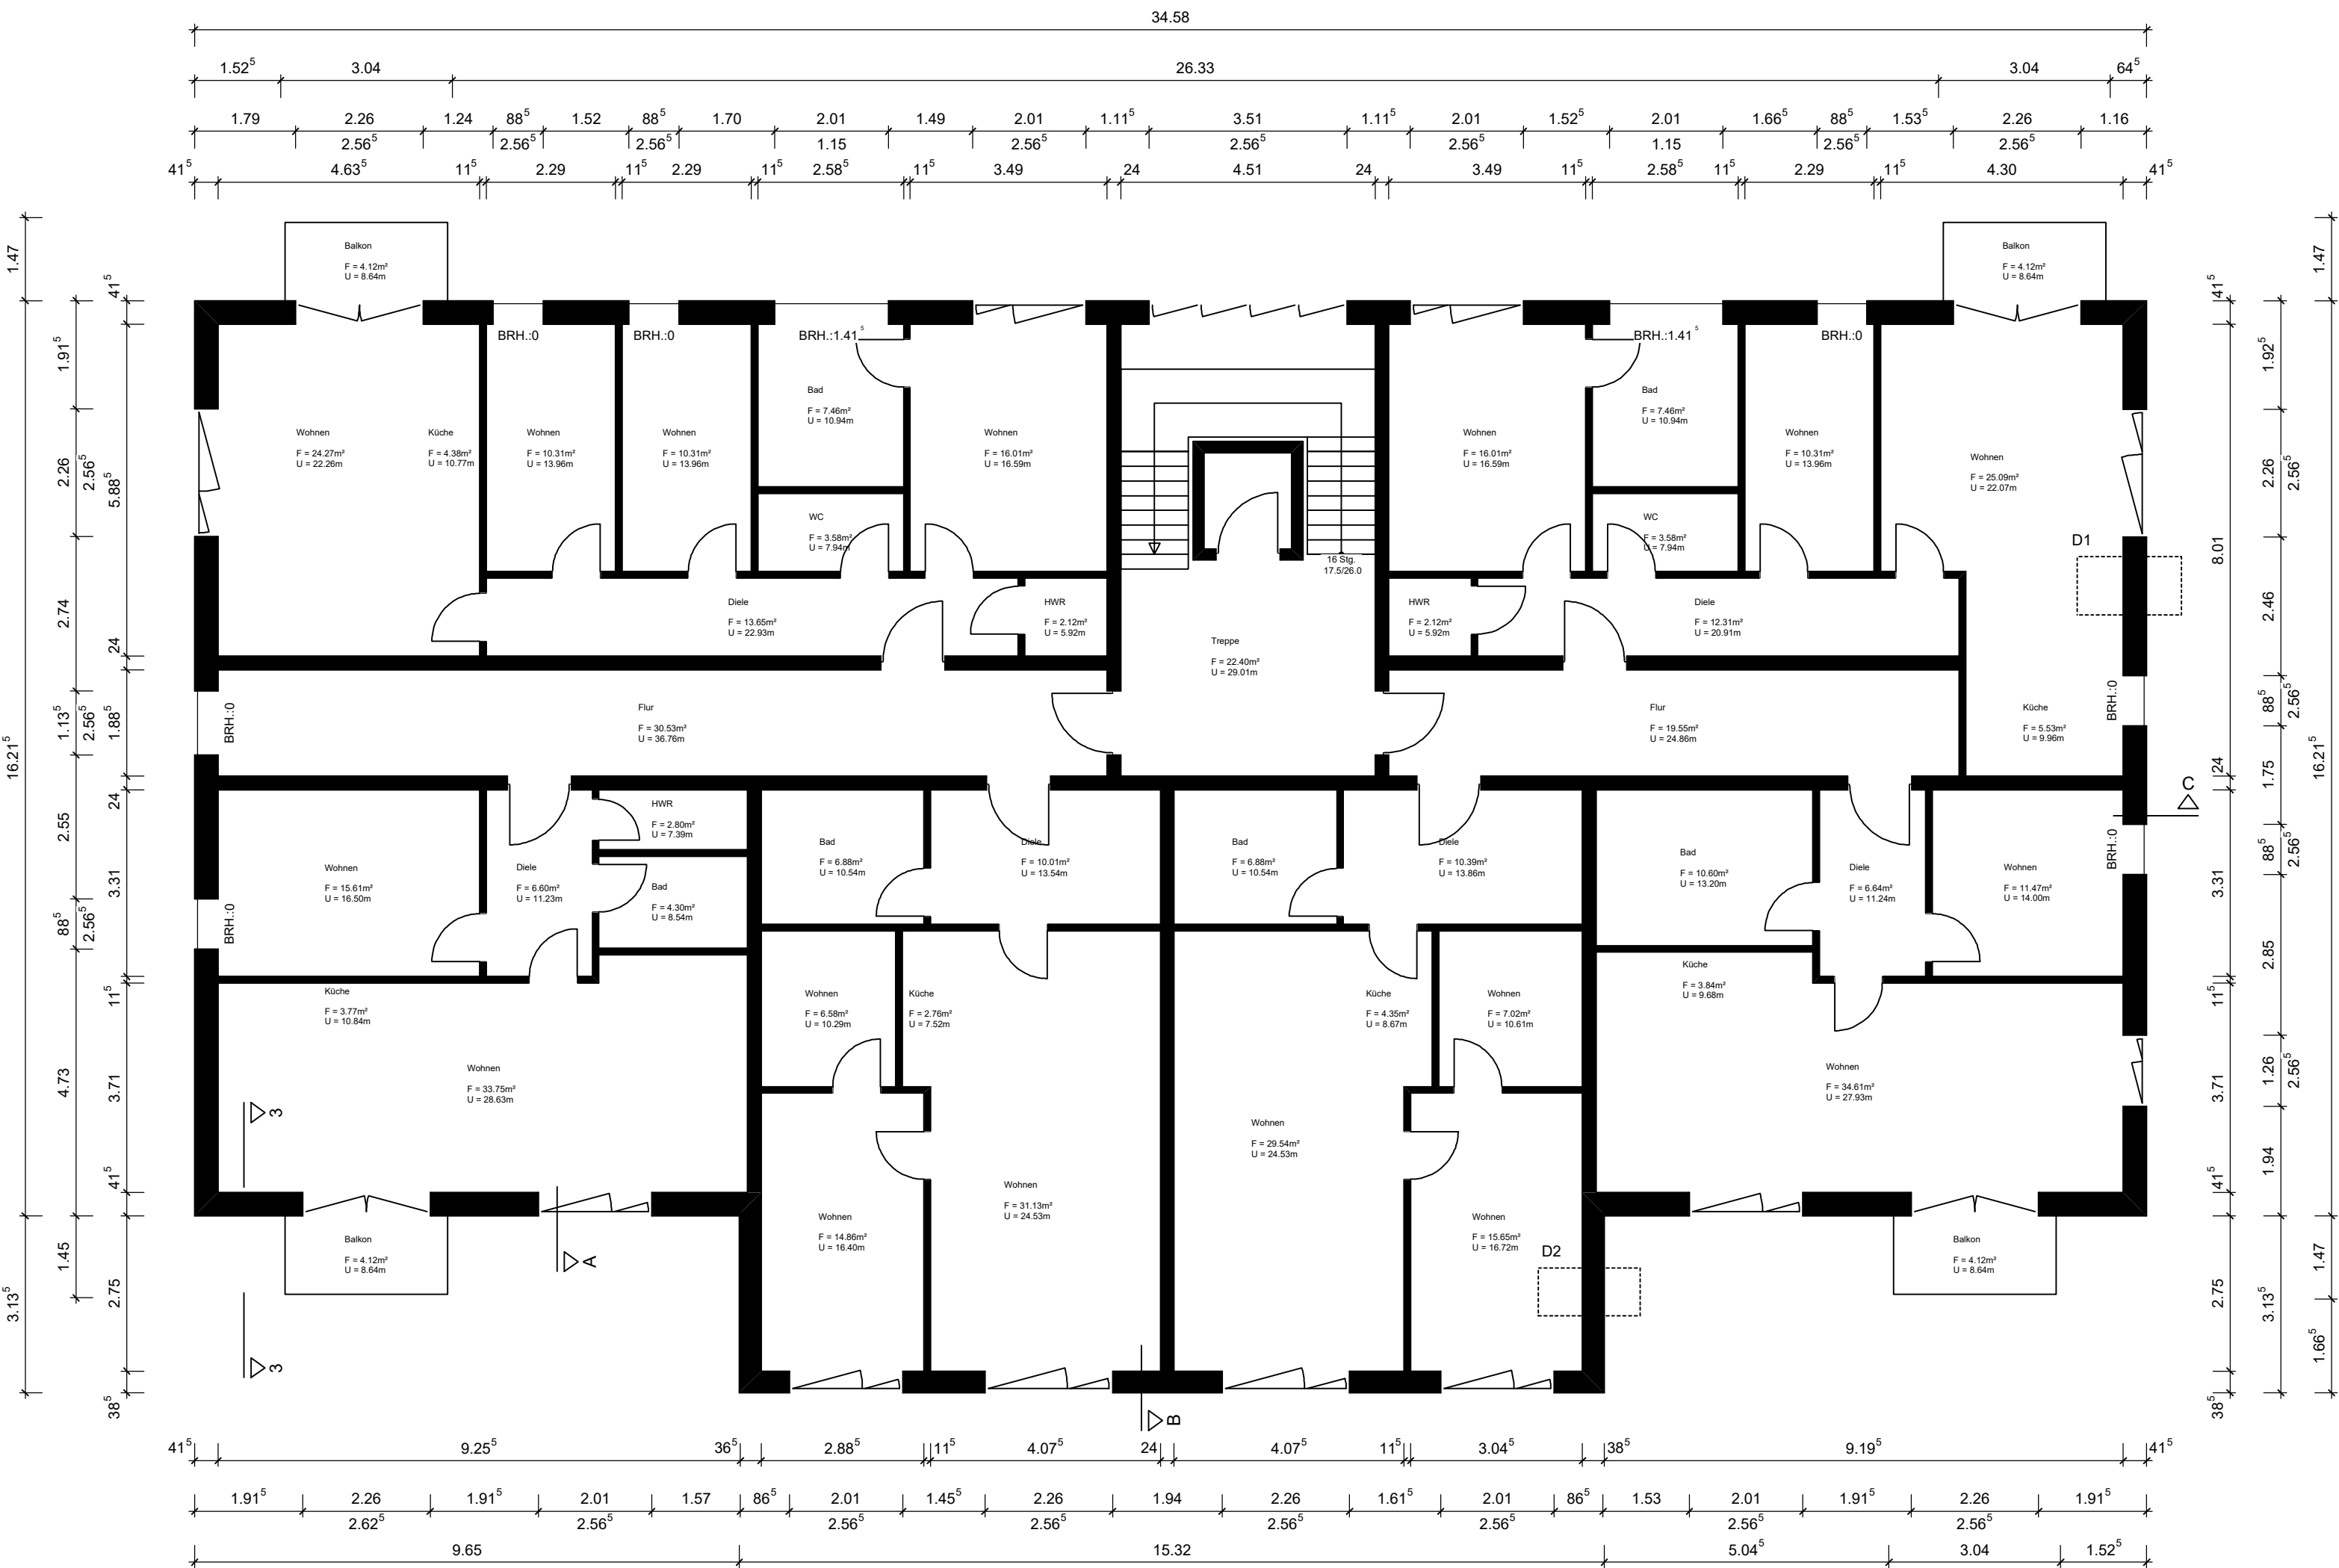

Detail D1 - Außenwand

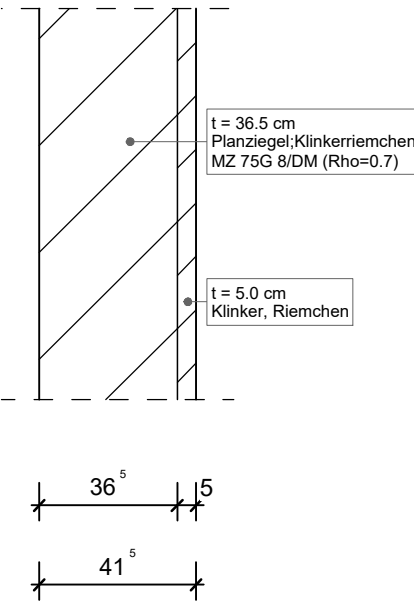

Detail D2 - Außenwand

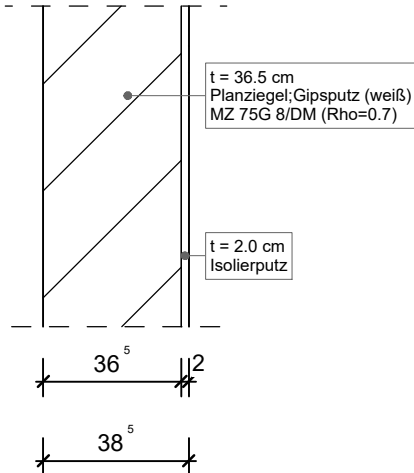

BAUANTRAG

PROJEKT

Tragwerksplanung 2026 V10
Europaallee 14
67657 Kaiserslautern

BAUHERR

mb AEC Software GmbH
Europaallee 14
67657 Kaiserslautern

PLANINHALT

P03 - 1.OG

DATUM

12.10.2026

BAUHERR / DATUM

mb AEC Software GmbH
Europaallee 14
67657 Kaiserslautern
Telefon: 0631 550999-11
www.mbaec.de

MASSSTAB

1 : 20

PLANVERFASSER



mb AEC Software GmbH
Europaallee 14
67657 Kaiserslautern
Telefon: 0631 550999-11
www.mbaec.de