




4. Obergeschoss - Grundriss

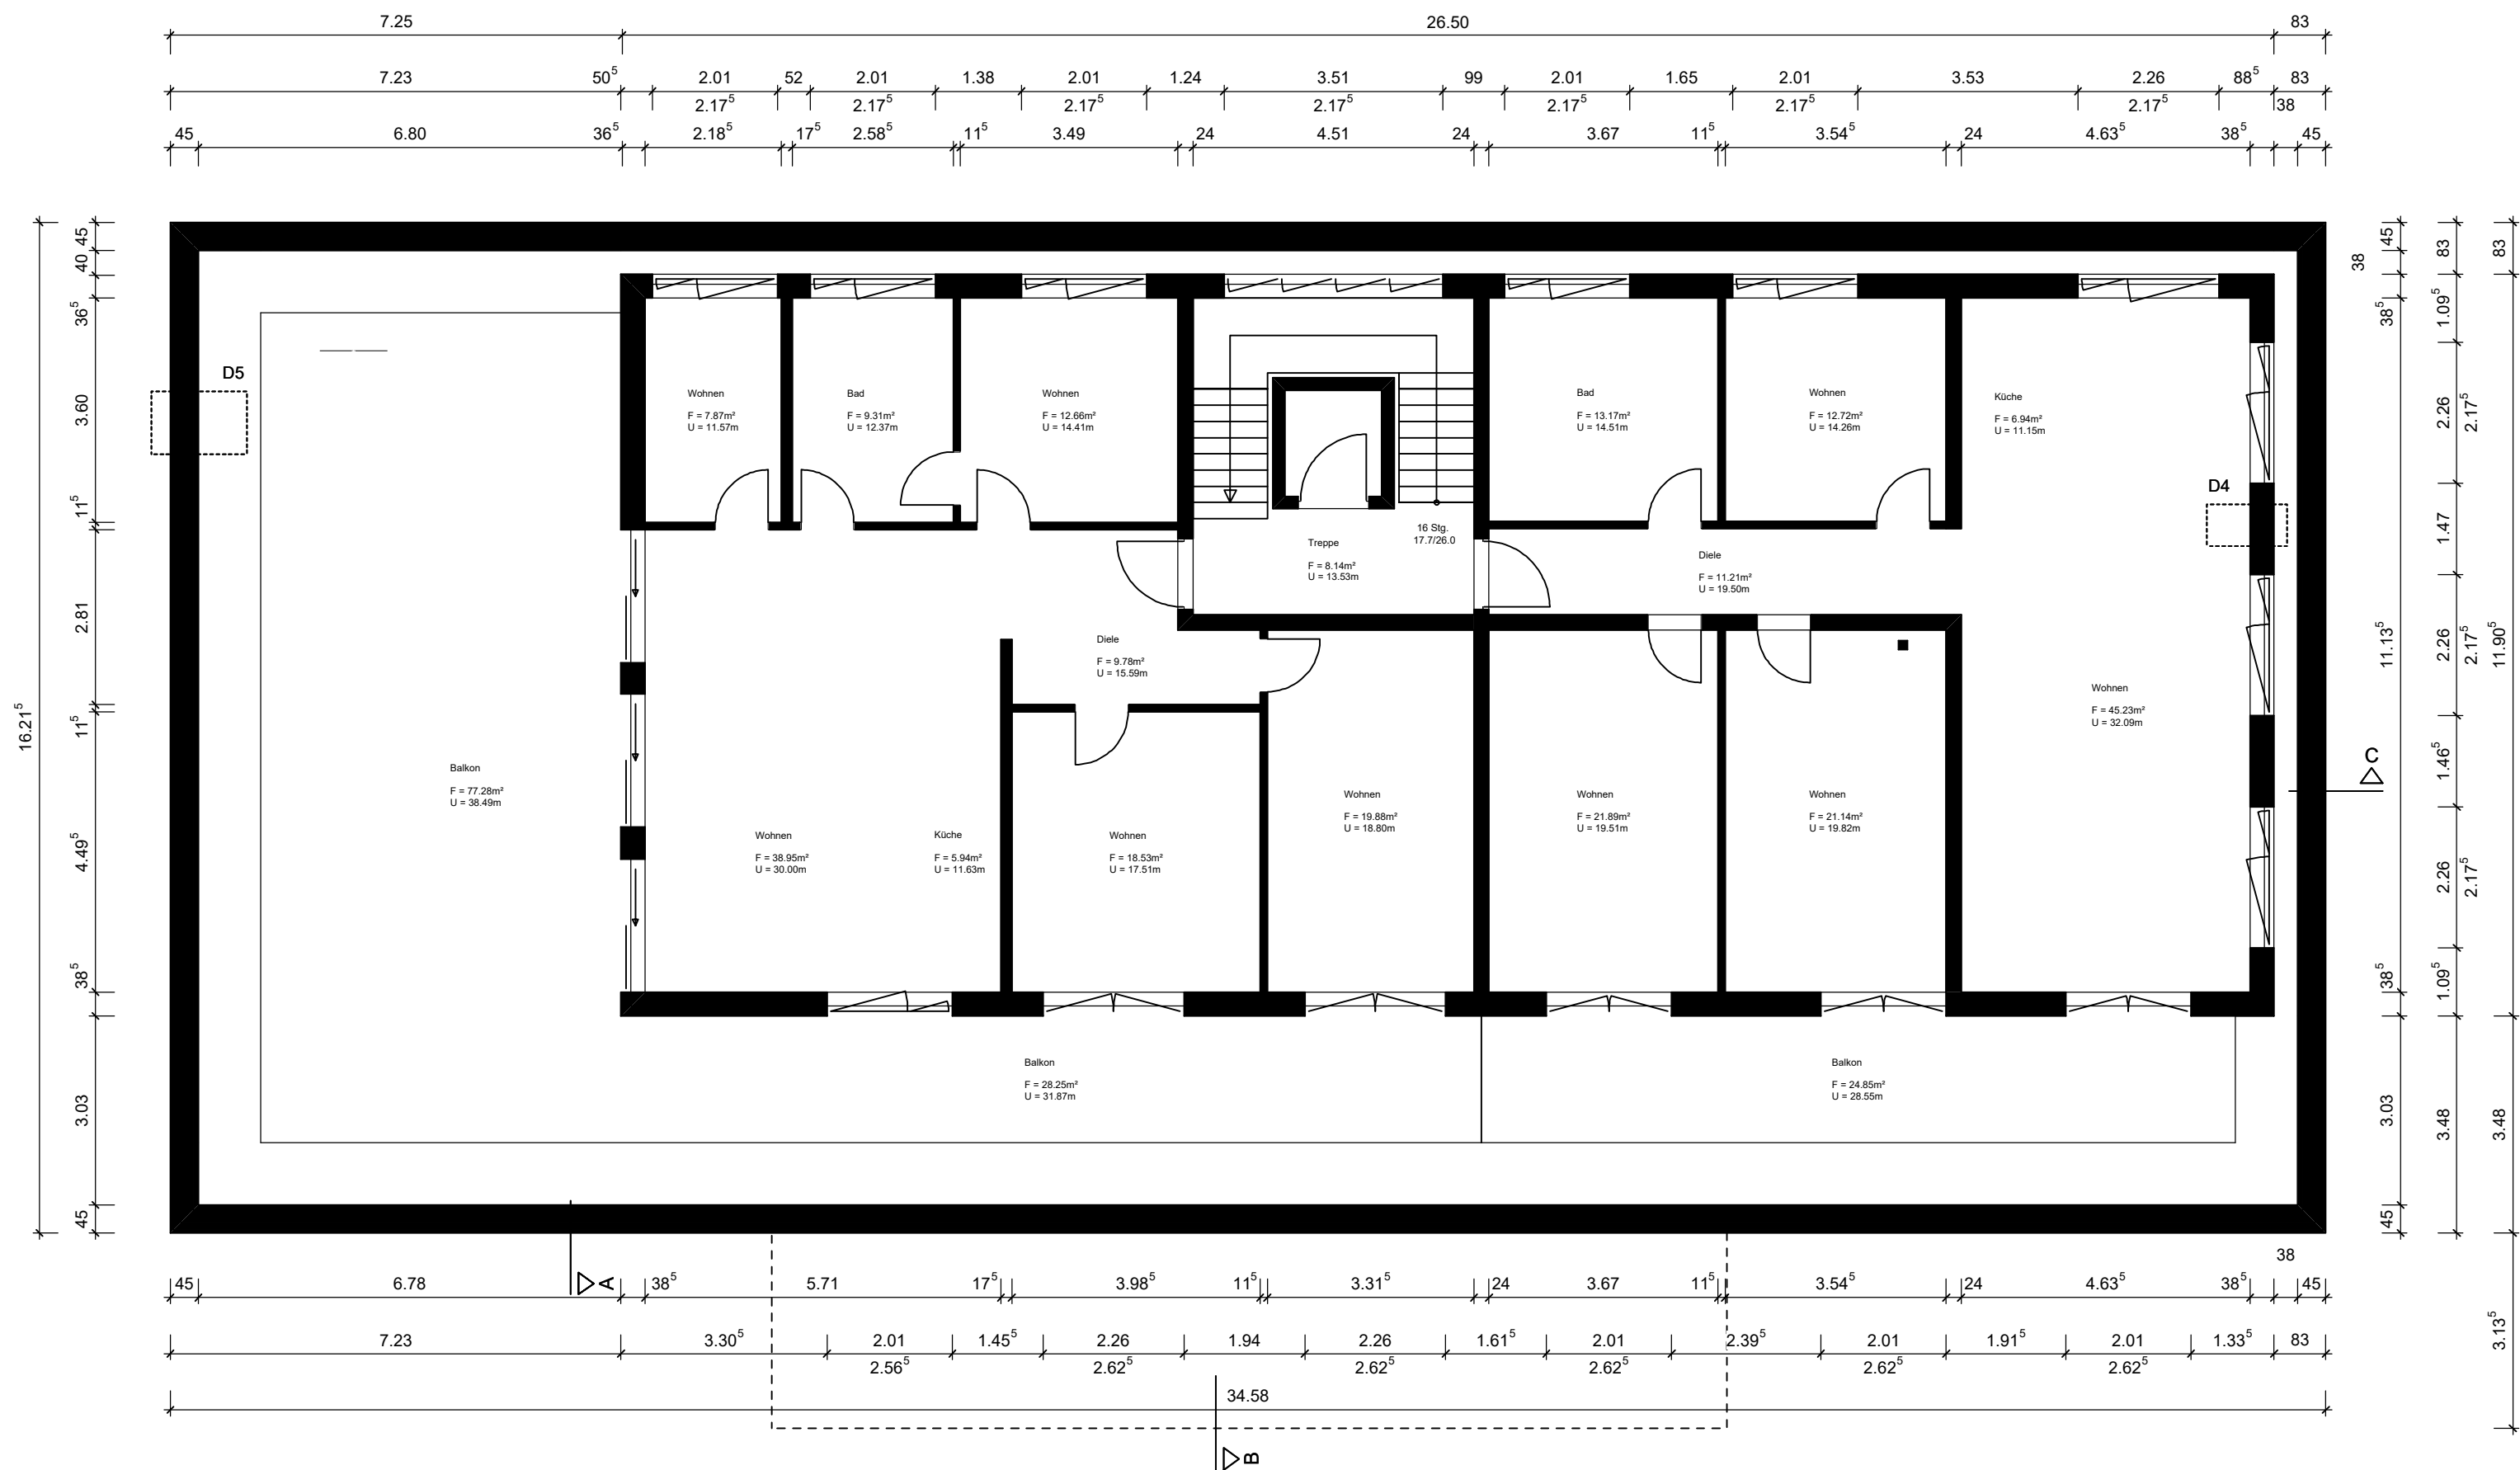

Detail 04 - Außenwand 4.OG

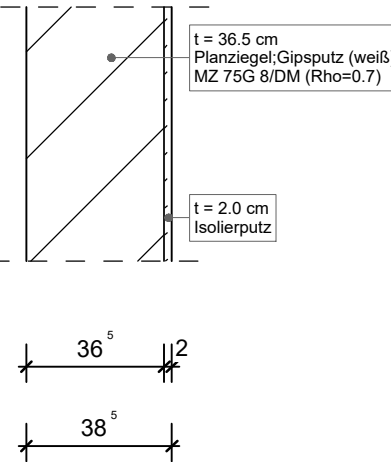

Detail D5 - Brüstung 4. OG

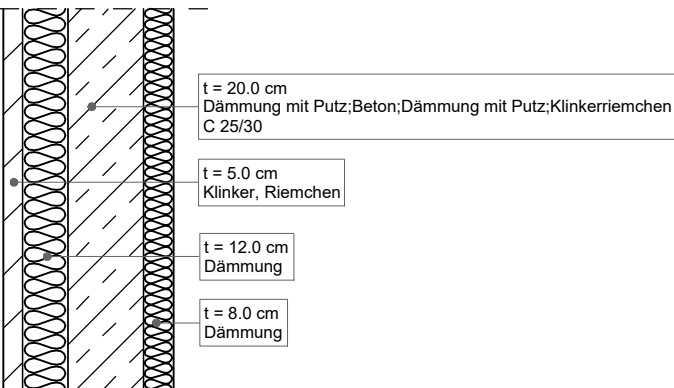

BAUANTRAG

PROJEKT
Tragwerksplanung 2026 V10
Europaallee 14
67657 Kaiserslautern

BAUHERR
mb AEC Software GmbH
Europaallee 14
67657 Kaiserslautern

PLANINHALT
P06 - 4.OG

DATUM
12.10.2026

MASSSTAB
1 : 20

BAUHERR / DATUM

PLANVERFASSER



mb AEC Software GmbH
Europaallee 14
67657 Kaiserslautern
Telefon: 0631 550999-11
www.mbaec.de