



Schnitt A - Querschnitt schmal

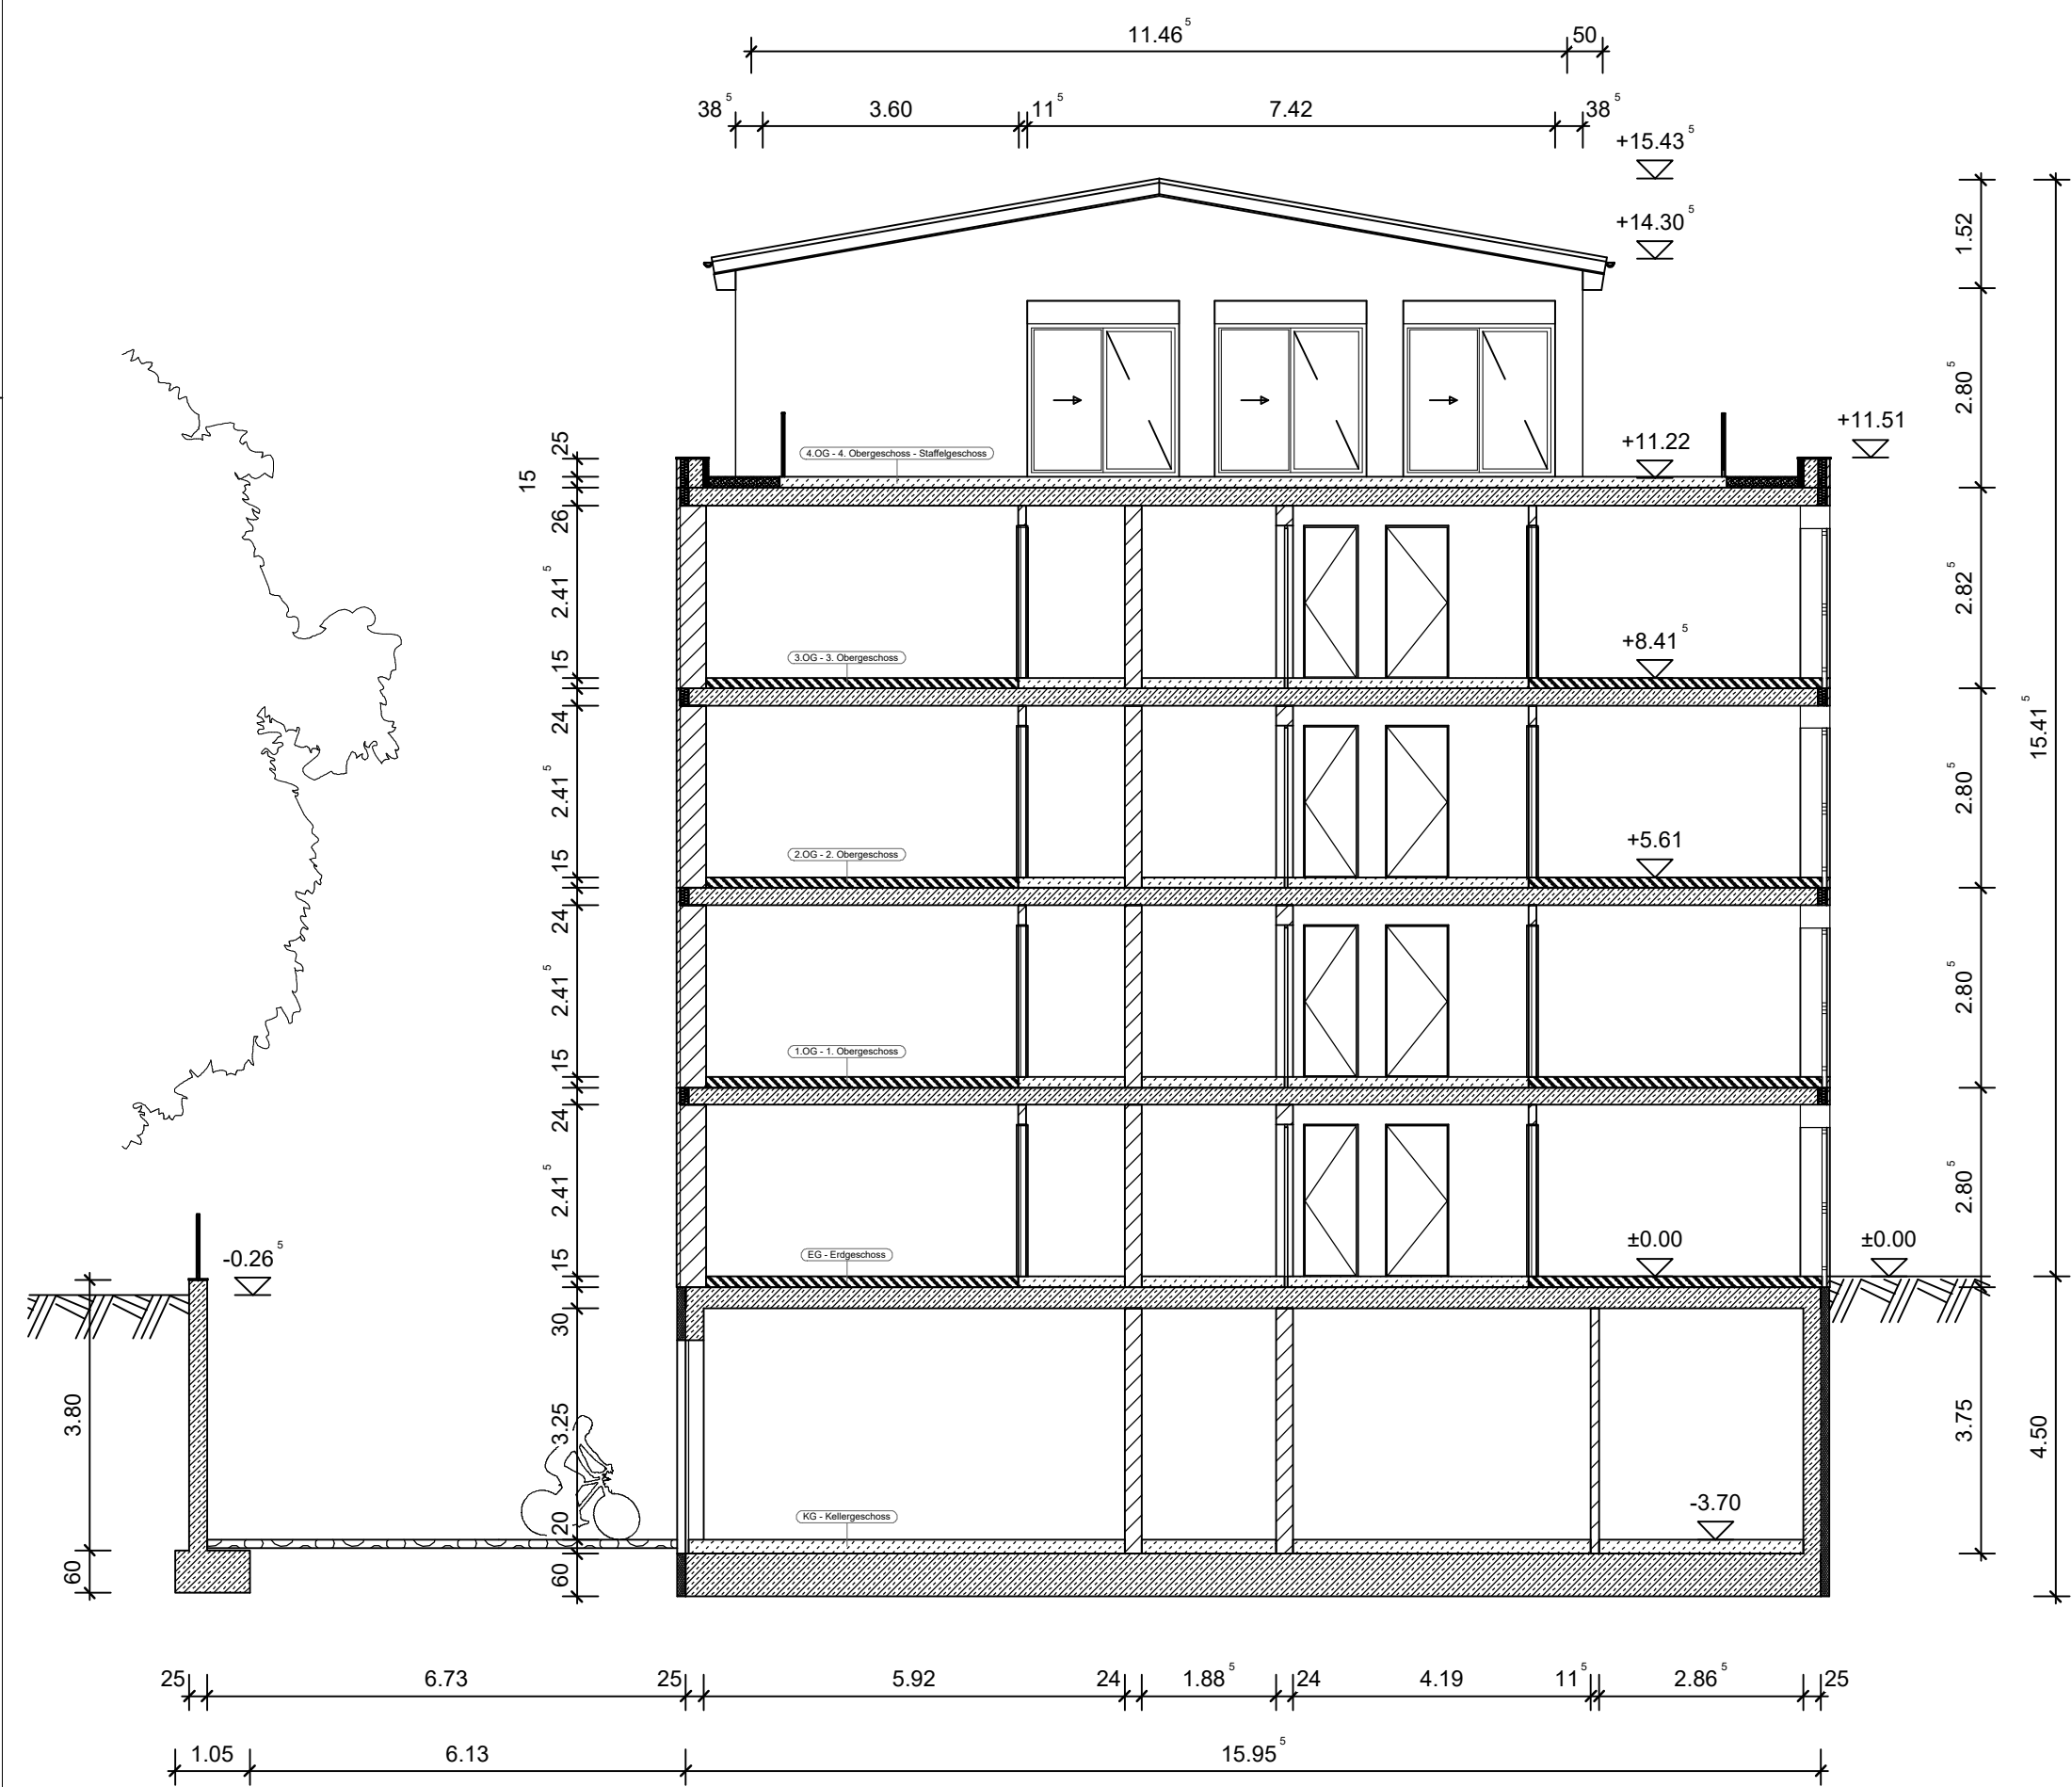

Schnitt B - Querschnitt breit

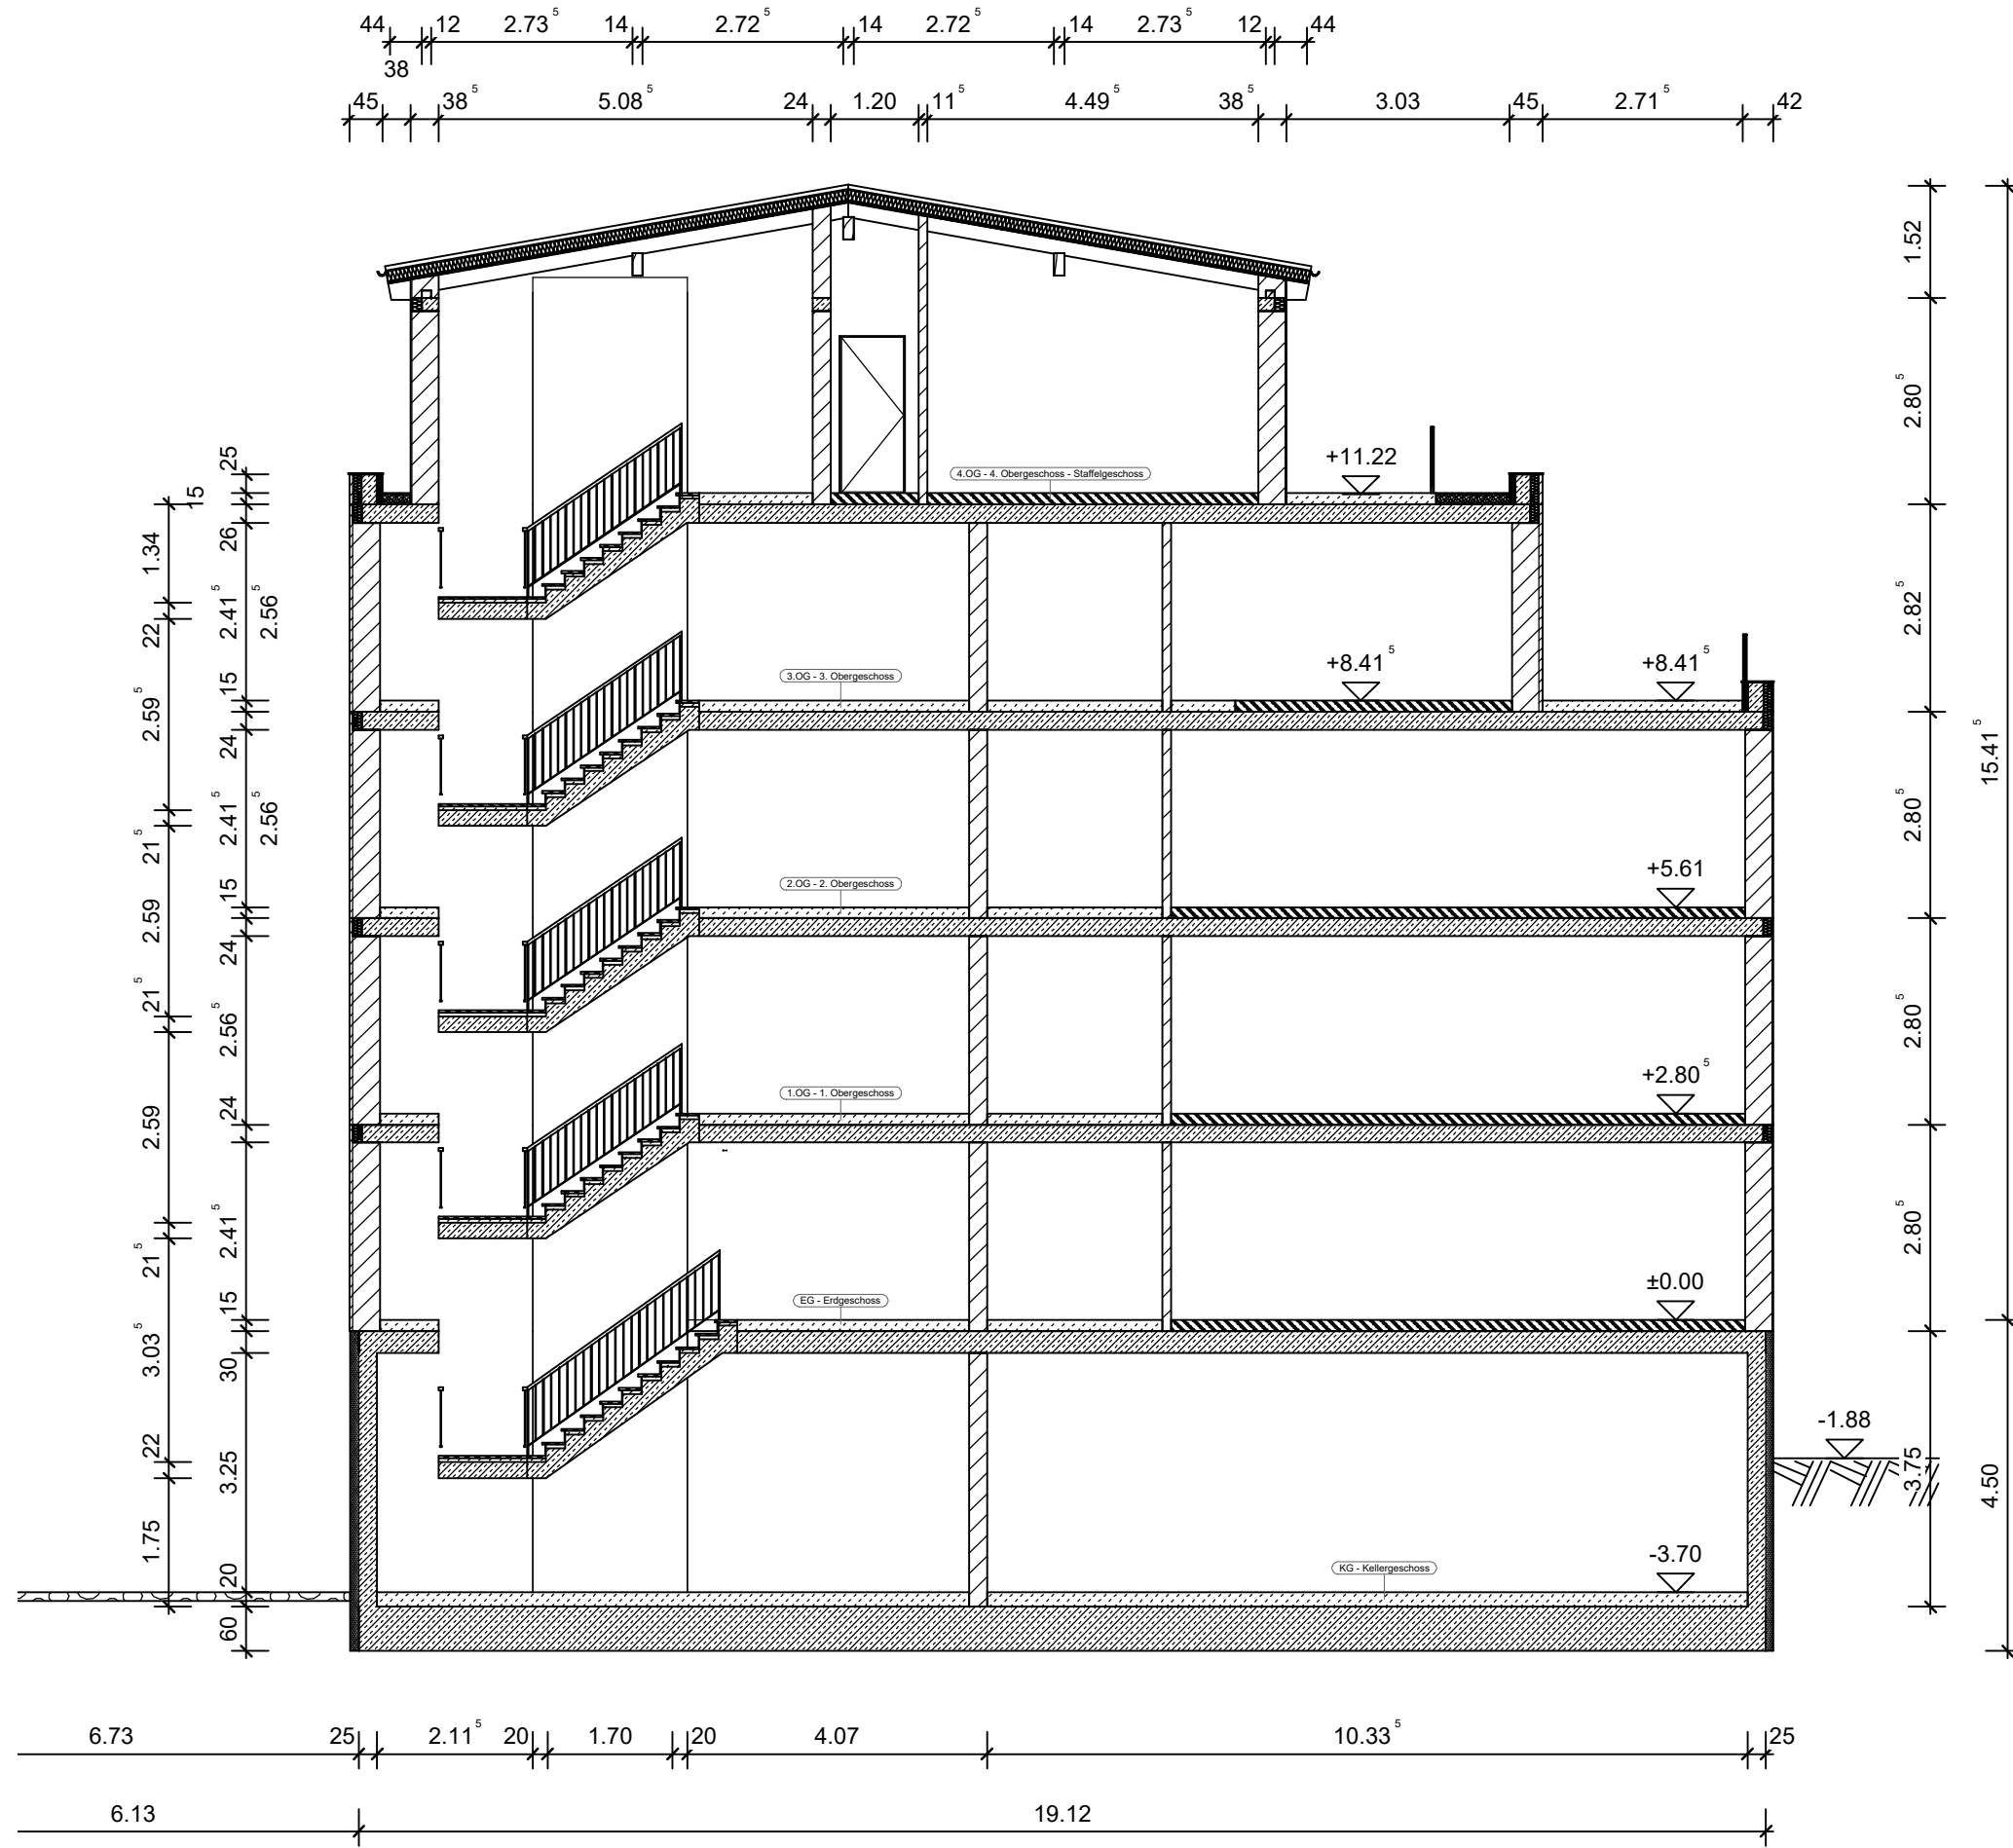

mb AEC Software GmbH
Europaallee 14
67657 Kaiserslautern
0631/550999-95

PROJEKT		PLAN	
Tragwerksplanung 2026 V10 Europaallee 14 67657 Kaiserslautern		P07 - Schnitte 1	
DATUM		BAUTEIL	
12.10.2026		Schnitte A und B - Querschnitte	
GEZEICHNET		MASSSTAB	
mb		1 : 100	
		PLANNUMMER	
		P07	