


Detail D1 - Außenwand

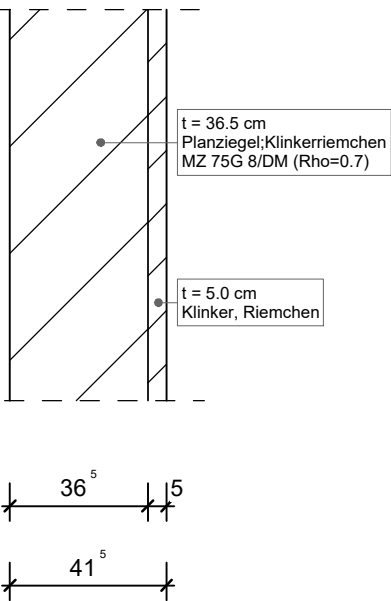



PROJEKT

Tragwerksplanung 2026 V10
Europaallee 14
67657 Kaiserslautern

BAUHERR

mb AEC Software GmbH
Europaallee 14
67657 Kaiserslautern

PLANINHALT

P05 - 3.OG

DATUM

12.10.2026

BAUHERR / DATUM

MASSSTAB

1 : 20

PLANVERFASSEN



mb AEC Software GmbH
Europapark 14
67657 Kaiserslautern
Telefon: 0631 550999-11
www.mbaec.de